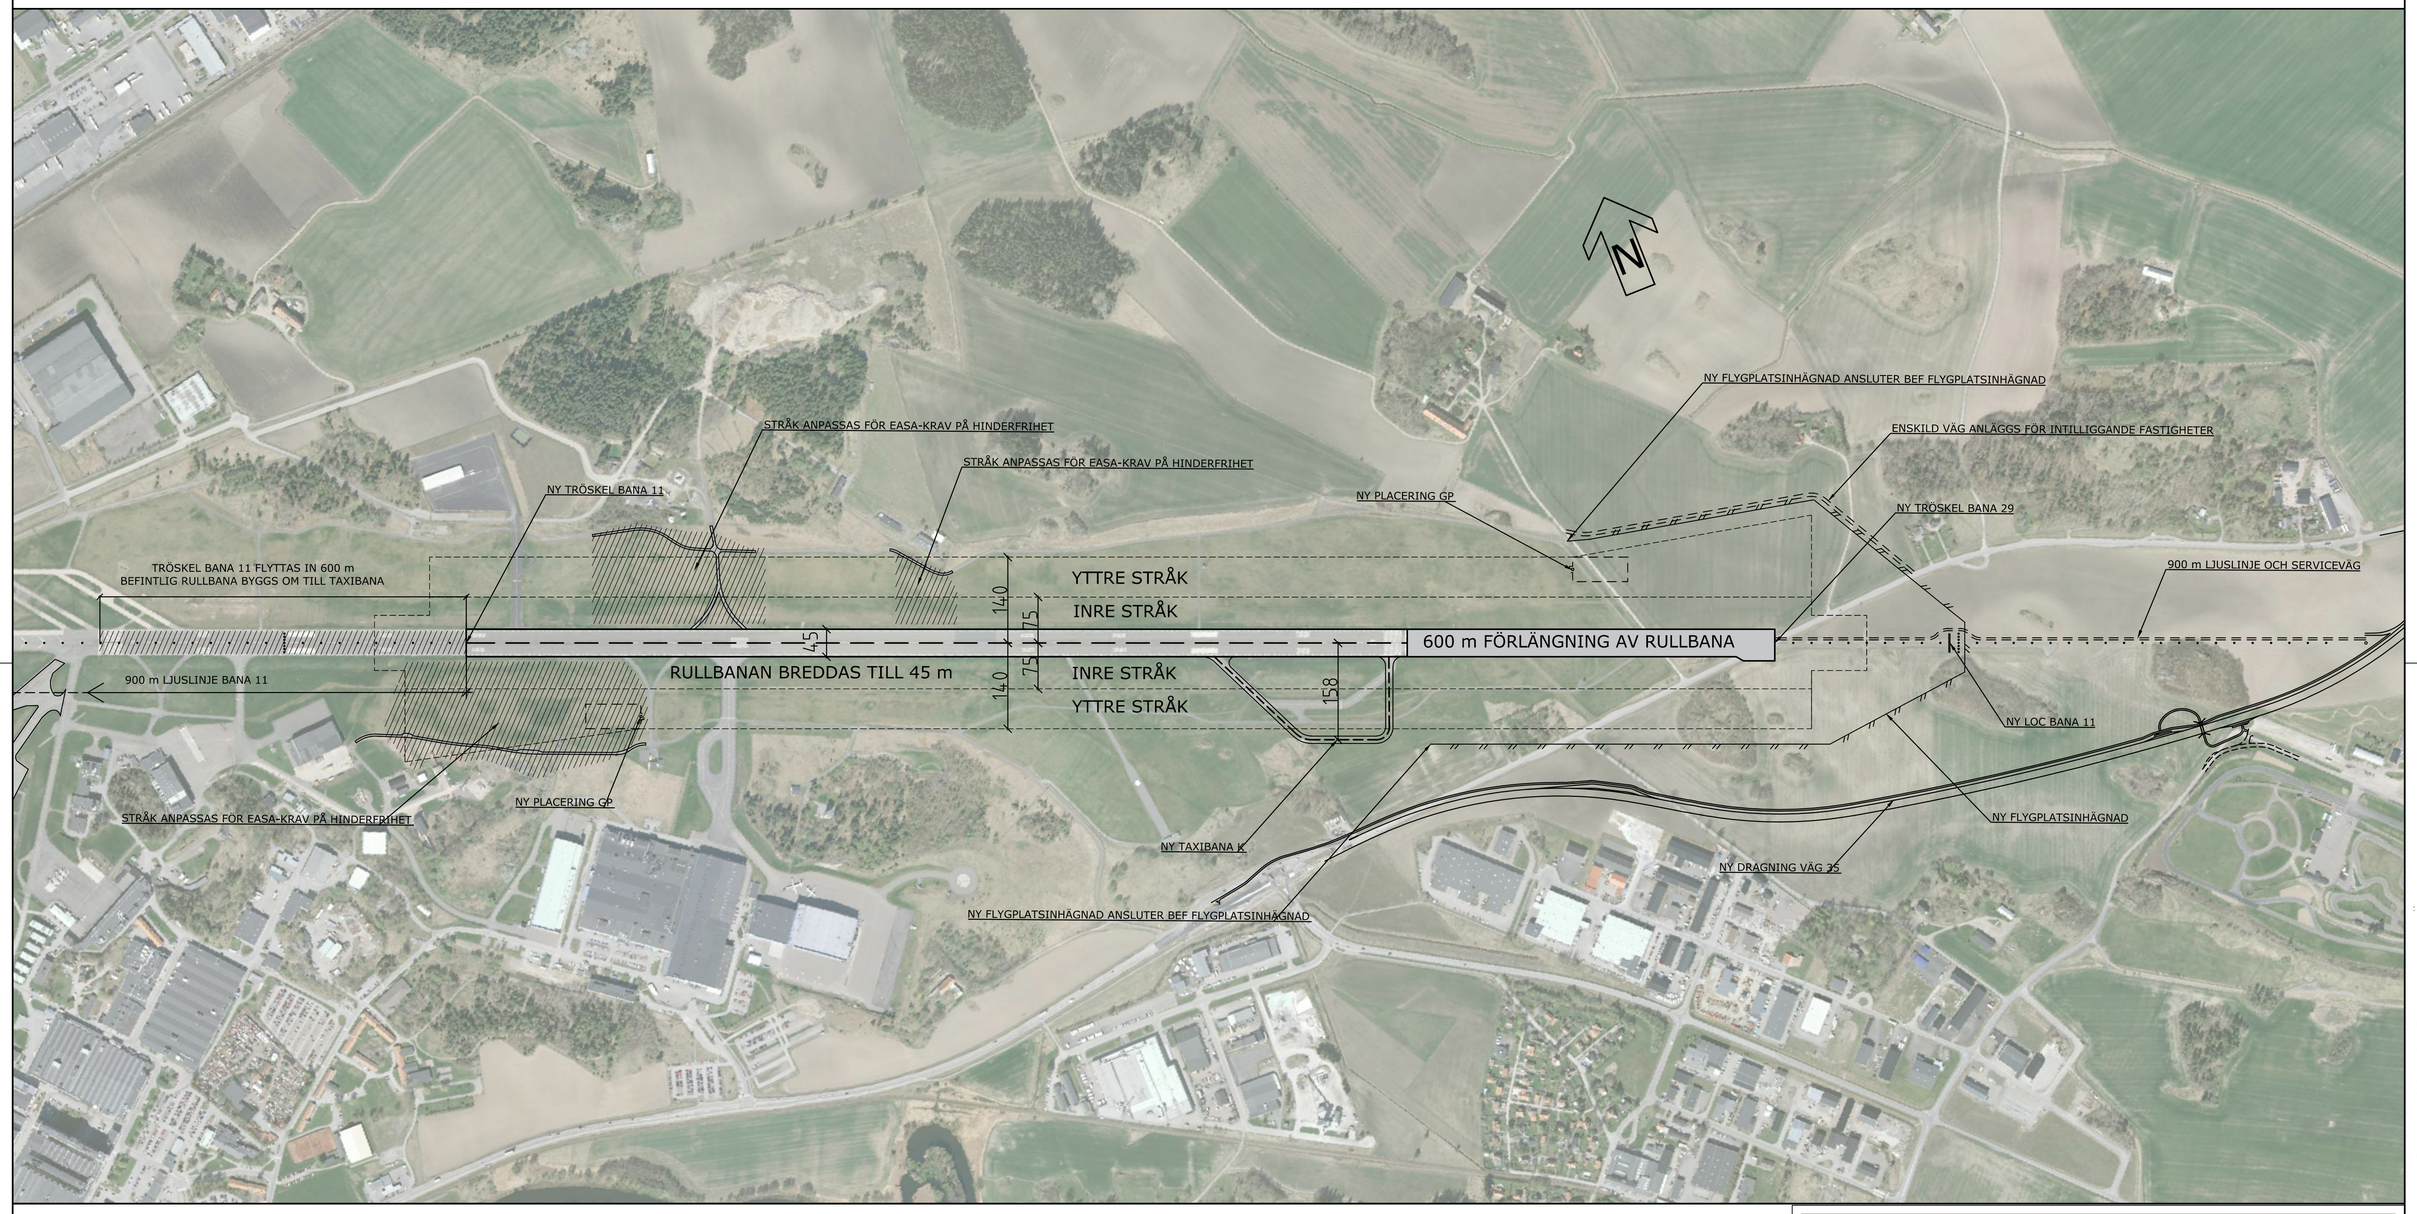

SAAB Airport
Arbetsmaterial

RAMBOLL

Banförlängning
Översikt

Skala: 1:5000 (A1)
Göteborg 2018-11-14
Ritn: A. Dahlberg

Ansv: J. Gedda

2018-11-14 14:43:50 \\ramse\Pub\Got1\Sva\2017\3200028502\3_Teknik\M\Proj\Översikt.dwg