
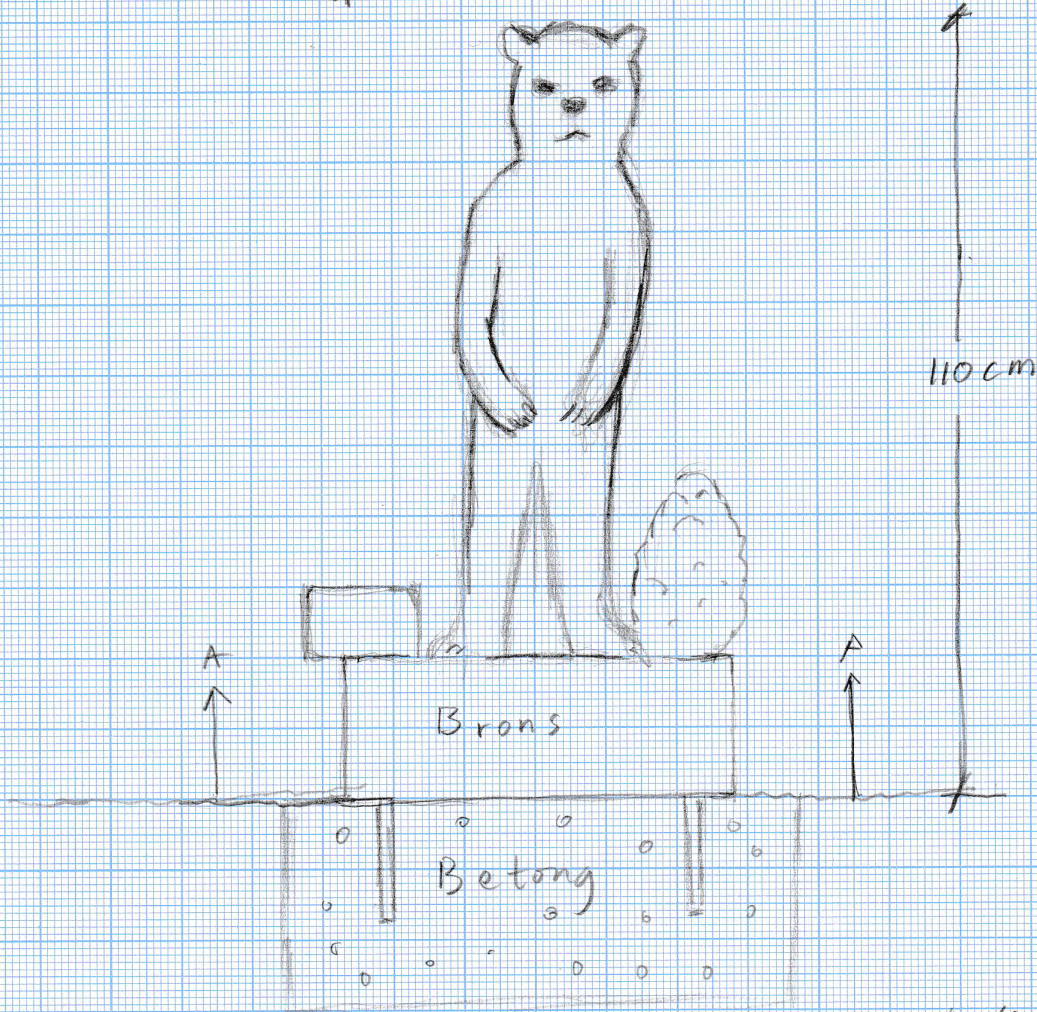


"Björnen minns" skulpturförslag Apelgården park,  
Linköping

A.

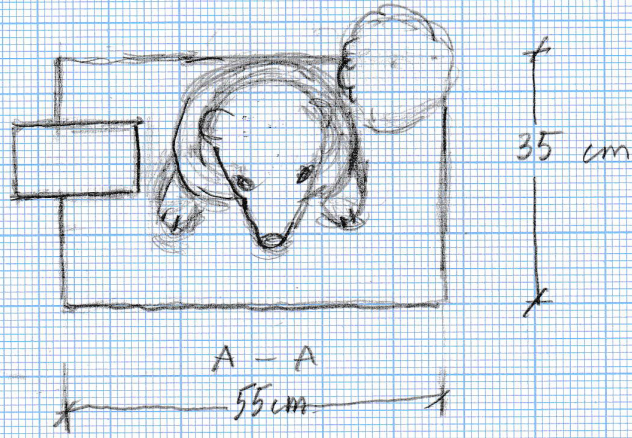

Skala 1:10

Stående björn på bronsfundament  
vikt ca 125 kg.

Bianca Maria Barmen 2024-11-11