
BERGA BY





Uppdrag

Utreda hur Berga by kan bli en mötesplats för Berga, för ung som gammal, och skapa ett fokusbibliotek i Berga slott

Målsättningar / riktlinjer:

- Smarta renoveringar som inte kostar för mkt
- Stort fokus på hur utemiljön kan komplettera verksamheten
- Använda det vi har och göra det bästa av det
- Hur kan ytor samnyttjas mellan verksamheterna?
- Hur kan Berga by locka hit medborgarna/invånarna?

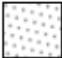


-  Marken får inte bebyggas
-  Marken får ändas bebyggas med uthus och garage
-  Användningsgräns (byggrätt)
-  Områdesgräns

Planbestämmelser:

Användning är begränsad till Bostad (B) Kontor (K), S (skolverksamhet) och Y (idrotthall).

Bygglövskontoret är ställer sig dock positiva till att pröva bibliotek som ett lämpligt komplement till kontorsändamålet. Det får dock inte dominera inom användningen.

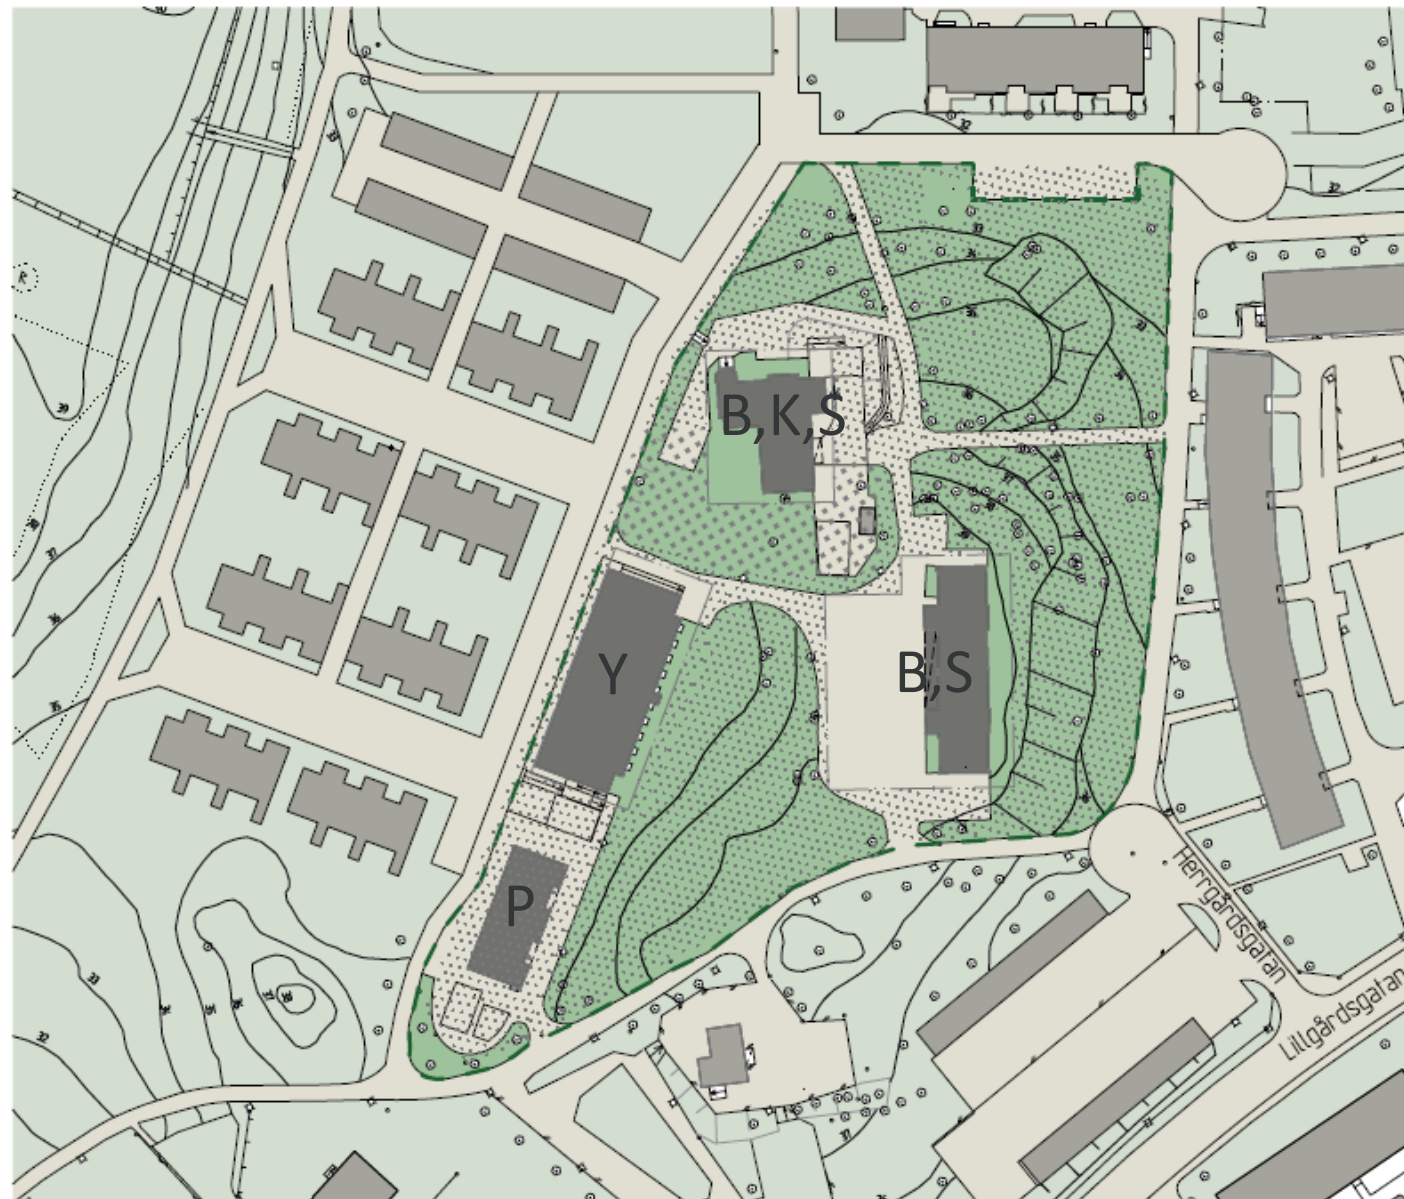

BERGA BY

FÖRUTSÄTTNINGAR

SKALA 1:1000

2019-01-30

3 nivåer på anpassningar, beroende på ambition och kostnadsram

Nivå 1

Fokusera på yttre miljön och mindre anpassning av Berga slott. Utemiljön får en mindre uppgradering med fokus på trygghet och tillgänglighet

Nivå 2

Nivå 1 + mer omfattande åtgärder avseende yttre miljö.

Anpassa Berga slott för fokusbibliotek och mindre ytskiktsreovering av Daggekåpan.

Nivå 3

Nivå 2 + Tillbyggnad av berga slott och idrottshallen, verksamhet, Putsa om Berga slott.



Nivå 1 - fokus på tillgänglighet och trygghet



Tillgänglighet

- Rakare väg upp mot slottets ursprungliga huvudentré från trottoaren. Den befintliga trappan behålls. Ny gångväg med ramp leder längs med sidan av slottet till en ny, tillgänglig entré
- Arbeta med övriga ingångar så de blir tillgängliga.



Trygghet

- Sly och högt gräs rensas ur i slänten för att öka synligheten upp genom träden på aktiviteterna ovanför backen.



Trafik

- Fokusera på en infart för bilar. Detta för att frigöra övriga passager för besökande.



Berga slott

- Öppna upp plan 2, ev skapa ny tillgänglig entré från gatuplan, ytskiktsreovering



3 - Tillgänglighet / Trygghet

Rakare väg upp mot slottets ursprungliga huvudentré från trottoaren. Den befintliga trappan behålls. Ny gångväg med ramp leder längs med sidan av slottet till en ny, tillgänglig entré.

2 - Entré

Utvecklas och förstärks, en ny huvudentré till området Berga slott. Utvändigt trappa längs med idrottshallens norra sida breddas och flackas ut för en mer inbjudande väg upp för kullen. Kompletteras med eninbjudande rampning.

1 - Trygghet

Staket och växtlighet mellan idrottshallens södra sida och Ung Puls anpassas för bättre koppling mot gatan och mer välkomnande gaturum. Exempelvis kan kravalliknande staket ersättas med buskar eller smäckrare räcke. Växlighet kan kompletteras till stödmuren.

4 - Trygghet

Sly och högt gräs rensas ur i slänten för att öka synligheten upp genom träden på aktiviteterna ovanför backen. Den befintliga allén och gångbanan upp till slottet förstärks av den ökade visuella kopplingen, men behålls i sitt nuvarande skick.

5 - Trafik

Koncentrerar infart och parkering för fordonstrafik till befintlig infart i söder.



Viktiga visuella kopplingar

Nivå 2 – fokus på aktivitet

Samma åtgärder som nivå 1, med tillägg

Nivå 1 - tillgänglighet och trygghet

- Tillgänglighet
- Trygghet
- Trafik
- Berga slott

Nivå 2 - Aktivitet



Lekmiljöer

- Gradängar, klätterlek, skate, hinderbana/naturlek, boule, bollek, odling mm



Belysning & naturgym



Utomhusscen



Invändig och utvändigt modernisering av Dagdkåpan



Entré / Samlingsplats / Landskap

Äppelträd med fritt fram att plocka äpplen vid säsong. Sittplatser för besökare och ev. fik. Exempelvis på murkant eller under träden.

Odlingsaktivitet / Landskap

Terrasserade odlingar i slänten, även rena träd- och blomsterplanteringar. Redskap kan lånas i biblioteket.

Social Aktivitet / Samlingsplats

I sluttningen placeras gradängar som fungerar som sittplatser vid evenemang på utescenen. Kantelement och sitttytor av trä. Vissa av dem kan vara helt belagda med trätrall.

Spännande Aktivitet / Odlingsaktivitet

Där bergytan syns i dagen kan lekytor med klätterinslag placeras. Ett "lekstråk" kan följas genom området som börjar med balansgångarna, via enkel plan för bollek till klätterberget. Guerillaodling i odlingslådor.

Lugn Aktivitet

Boulebana på slottets framsida, planeras ihop med växtlighet, sittplatser och belysning. Bouleklott kan lånas från biblioteket.

Spännande Aktivitet / Landskap / Trygghet

Naturelekpark med balansgångar, spänger över ängsmarken och gungor i träd som behåller sin naturliga karaktär. Belysning av träden.

Trygghet / Träningsaktivitet

Belysning av träden ökar trygghetskänslan längs med gångbana. Plats för naturgym i backen bakom fritidsgården.

Spännande Aktivitet

Yta för skateboardåkning nedsänkt i maken. Kombinerat med räcken, sittplatser och belysning.

Områdets status / Social Aktivitet

Uppfräschning av byggnaden, ut- och invändigt. Kök för gemensam matlagning, grillplats utanför. Plats för enkel verkstad/pysselateljé tillgänglig även för vuxna, möjlighet att låna enkla verktyg och redskap. Fritidsgård



Nivå 3 – Tillbyggnader

Samma åtgärder som nivå 1 och 2, med tillägg

Nivå 1 – Tillgänglighet och trygghet

- Tillgänglighet
- Trygghet
- Trafik
- Berga slott

Nivå 2 - aktivitet

- Lekmiljöer
- Belysning & naturgym
- Utomhusscen
- Invändig och utvändig modernisering av Daggkåpan

Nivå 3 - Tillbyggnader

- **Tillbyggnad Berga slott**
 - Caféverksamhet med sittplatser i trädgård
- **Tillbyggnad av idrottshallen**
 - Tillgängliga entréer och allmänna omklädningsrum för främjande av träning i området.
- **Tillbyggnad Lekstation**
 - Grillplats, verkstad, tak för scenutrustning mm
- **Fasad Berga Slott**

Tillbyggnad
av café vid Slottet. Tillgänglig entré här leder in i slottet där hiss kan anordnas från nuvarande källarvåning.
En lättare, glasad struktur med avdelning mot odlingarna som blir ett orangeri, där caféet kan odla grönsaker till sin verksamhet och där allmänheten kan låna verktyg/redskap till egna odlingar.

Välkomstskylt
Klätter/sittbar
Tittskåp med historiskt motiv i 3D
Belysning av träden bakom

Tillbyggnad
av idrottshallen för tillgängliga entréer och möjlighet att skapa allmänna omlädningsrum för främjande av träning i området. Slingor för löpning och promenad i skulpturparken utgår härifrån. Väggyta mot Slottet är lämplig för väggmålning. Möjlighet att lyfta lokala konstnärer.



Utomhustak
Enkelt tak över hårdgjord yta. Ger skugga och väderskydd för olika aktiviteter, t.ex. loppis. Tillgång till att ta färskt dricksvatten. Servering eller ljudanläggning vid aktiviteter.

UTREDNINGSSKISS

TILLSKAPADE FUNKTIONER, PLATSER OCH TILLBYGGNADER / SKALA 1:1000

2019-02-08

GKAK



